







平面図 S=1:500

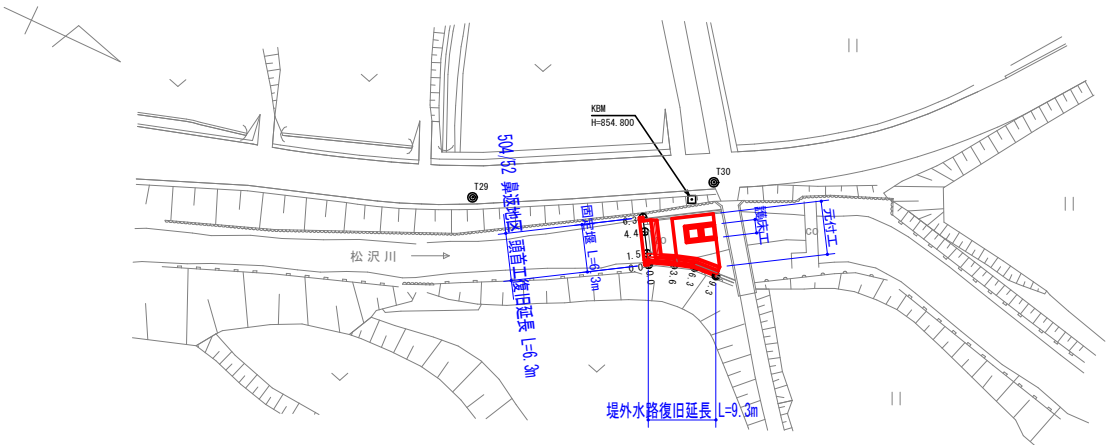

頭首工横断面図 S=1:100

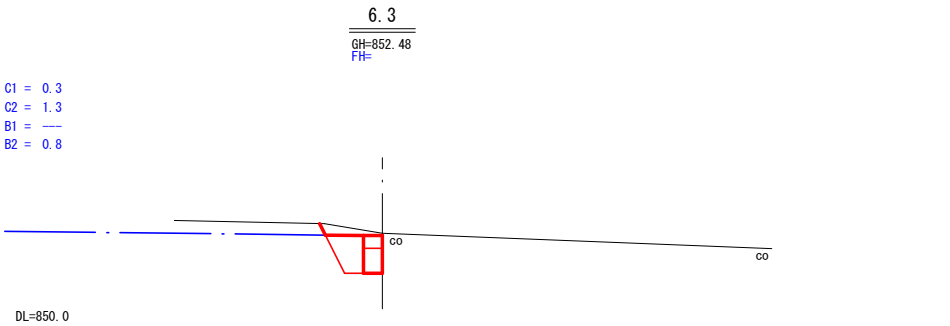


頭首工縦断面図

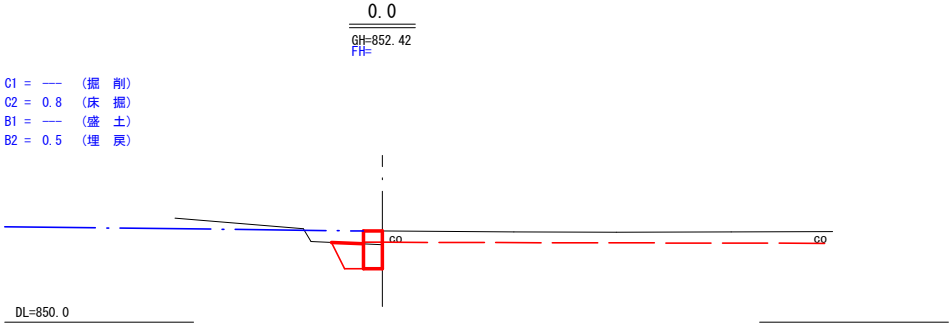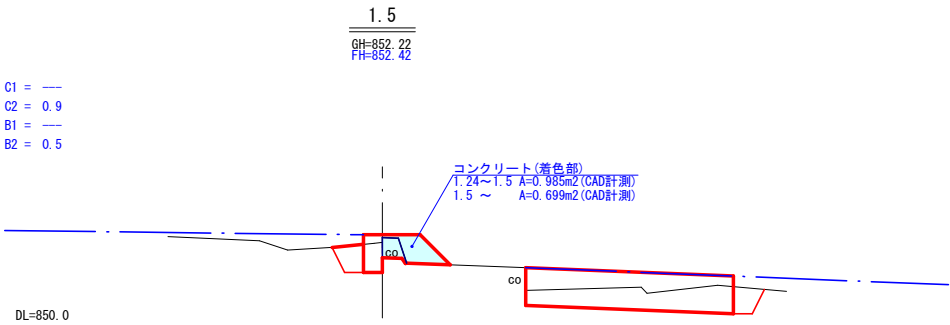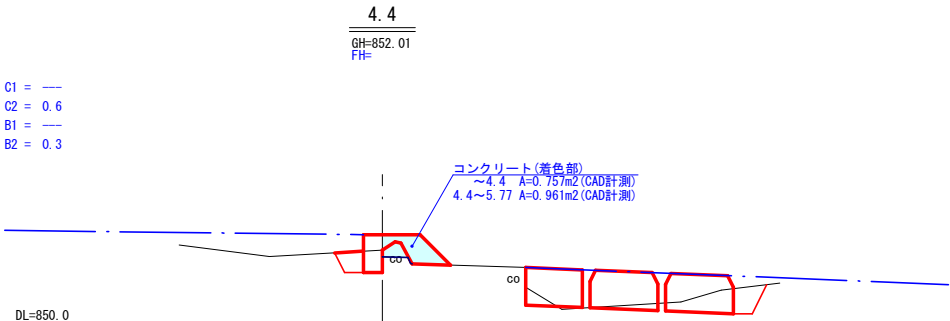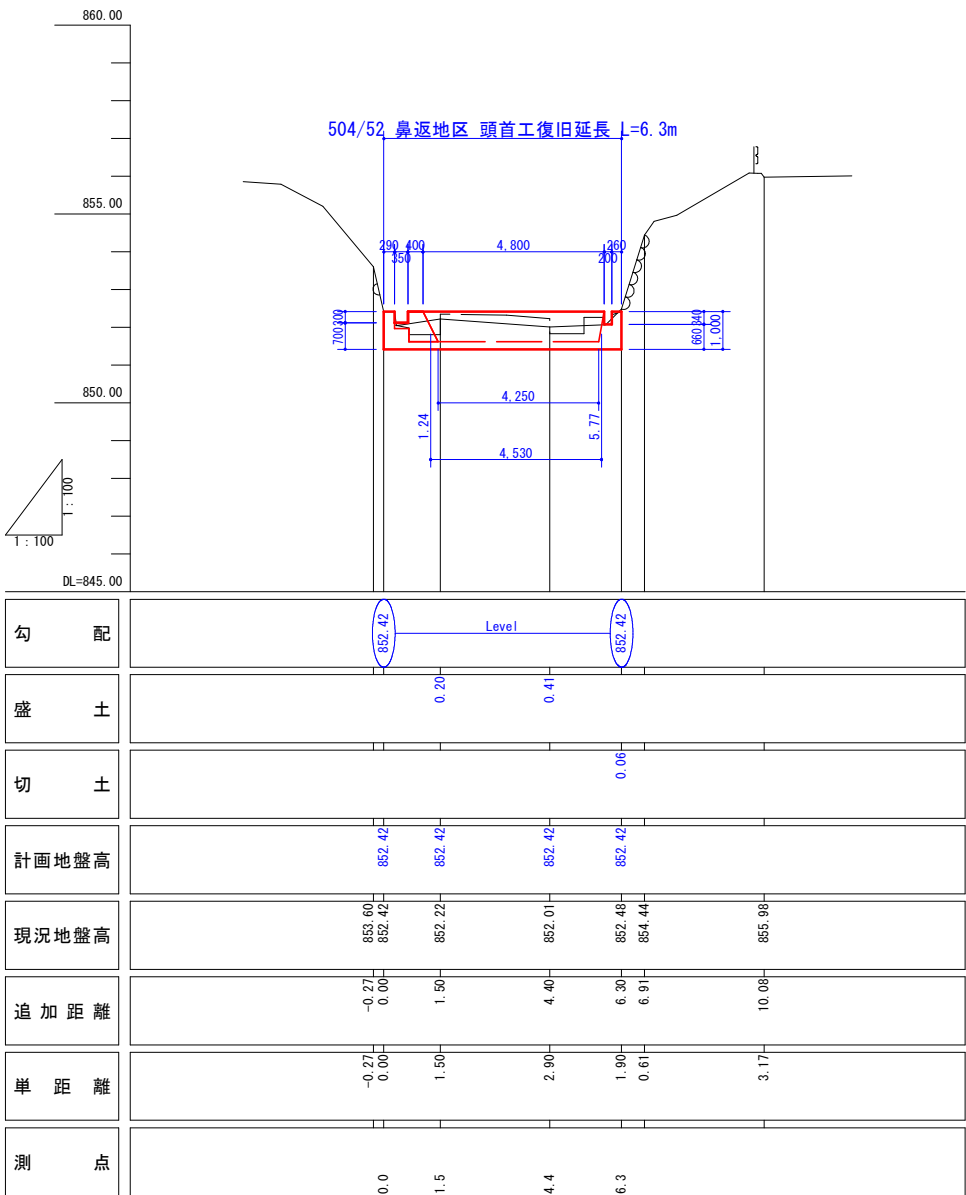


事業名	令和元年10月11日～13日発生 台風19号豪雨災害復旧事業		
地区名	504/52 鼻返		
図面名称	頭首工復旧計画図		
縮尺	図示	図面番号	1 / 3
作成年月日	令和 年 月 日		
測量	株式会社モリキ		
設計	長野県土地改良事業団体連合会		
発注主体	長和町		
施工			

堤外水路縦断面図

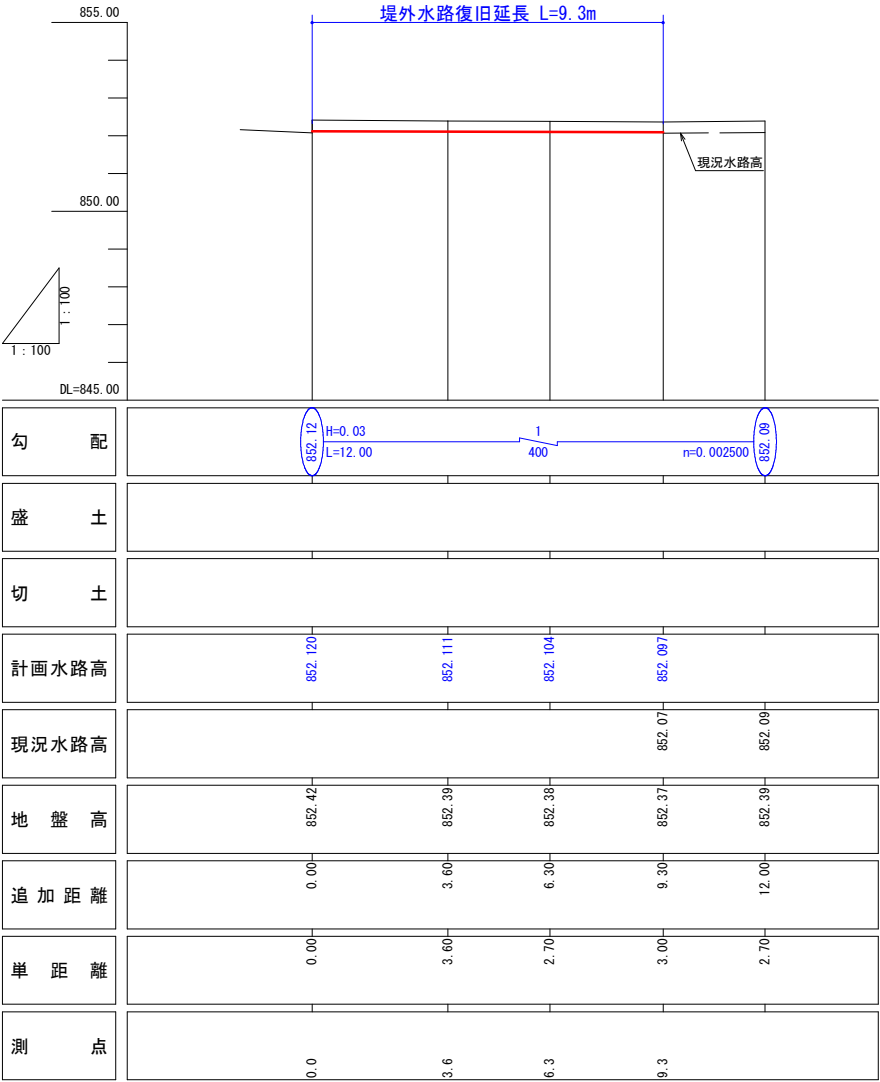


横断面図 S=1:100

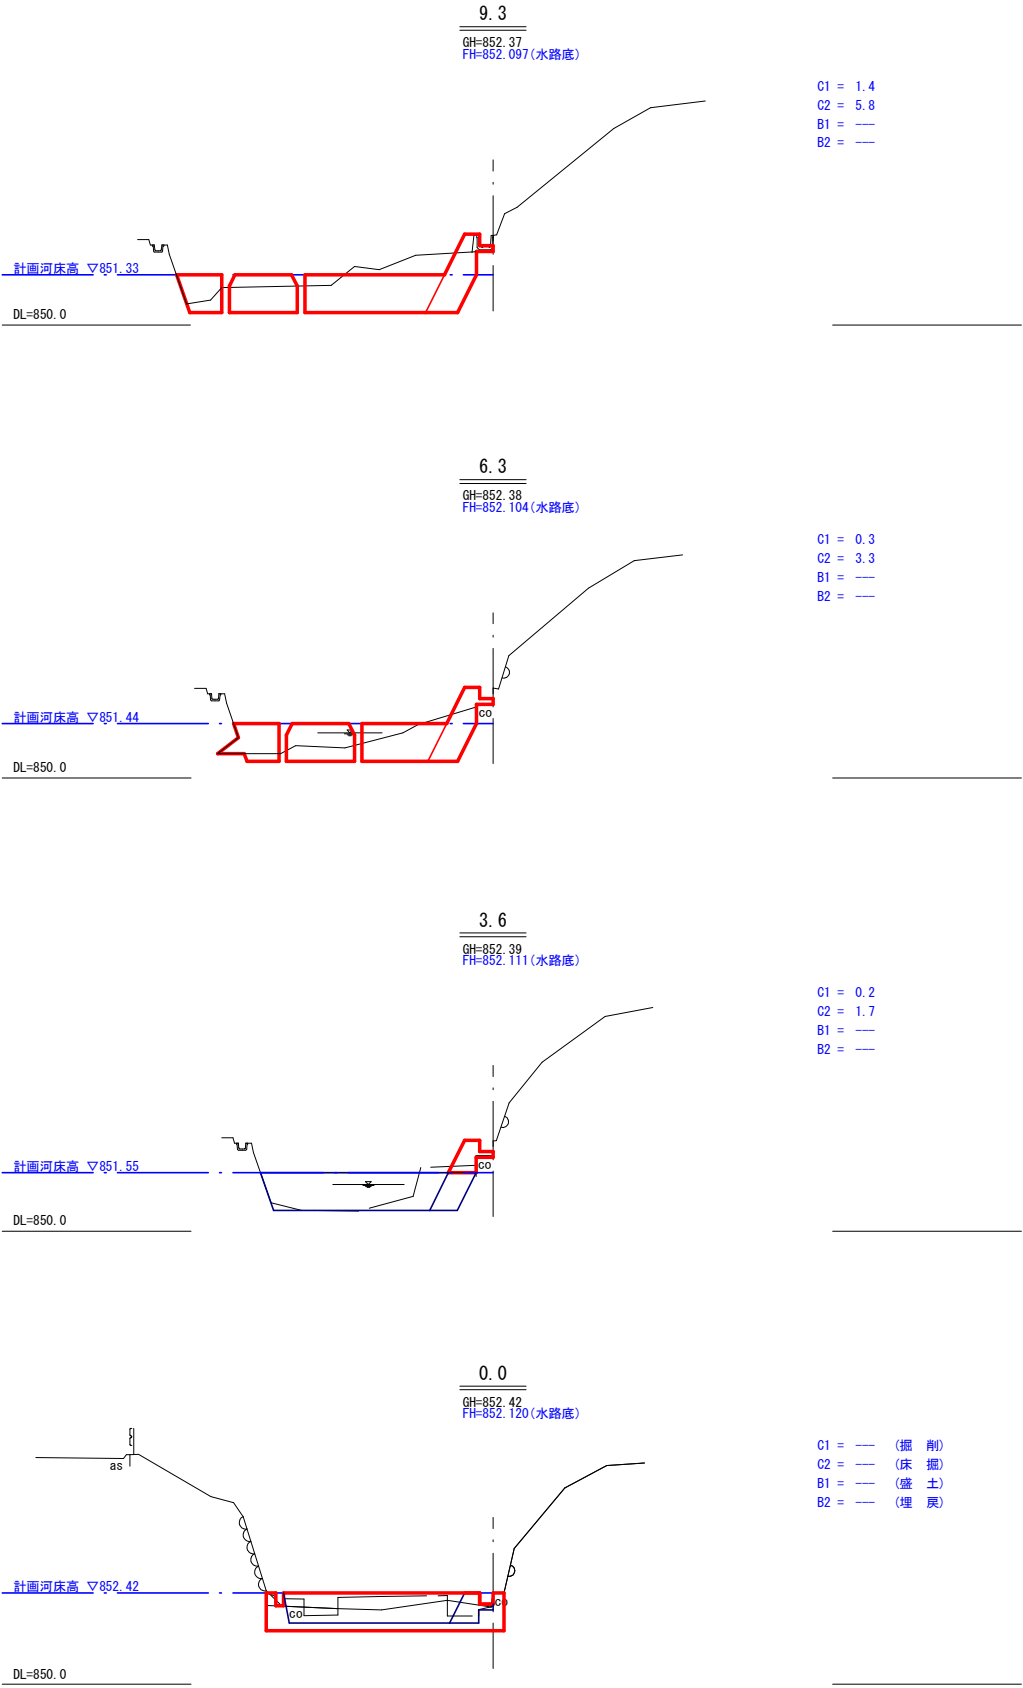


事業名	令和元年10月11日～13日発生 台風19号豪雨災害復旧事業		
地区名	504/52 鼻返		
図面名称	頭首工復旧計画図		
縮尺	図示	図面番号	2 / 3
作成年月日	令和 年 月 日		
測量	株式会社モリキ		
設計	長野県土地改良事業団体連合会		
発注主体	長和町		
施工			

標準断面図 S=1 : 50

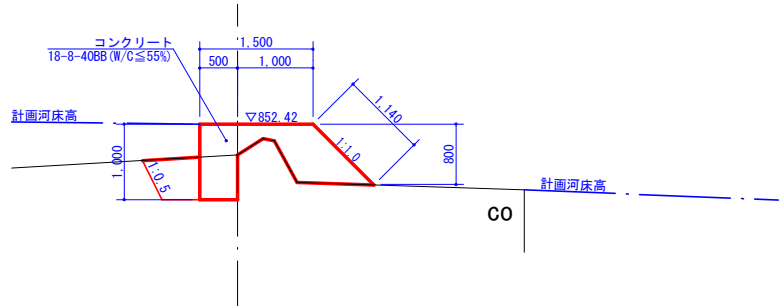


展開図・構造図 S=1 : 50

護床工・元付工

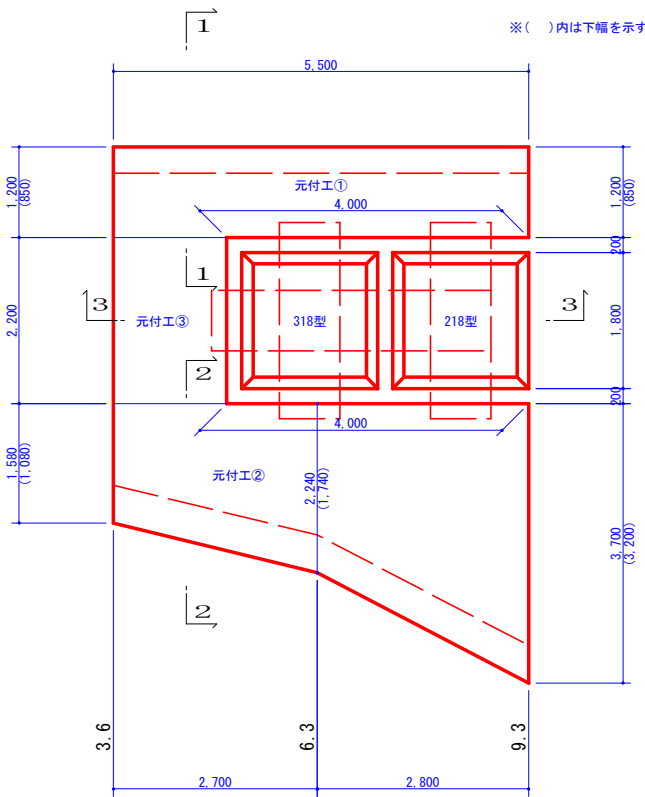


1 - 1

2 - 2

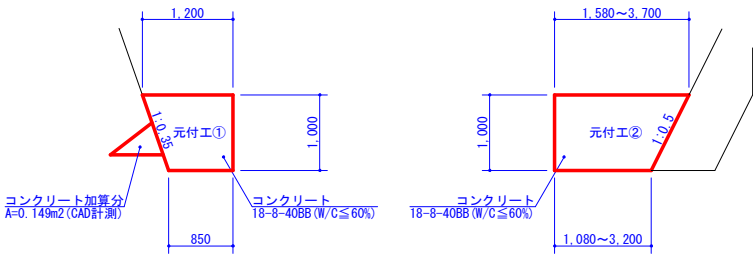


3 - 3


元付工つなぎ鉄筋

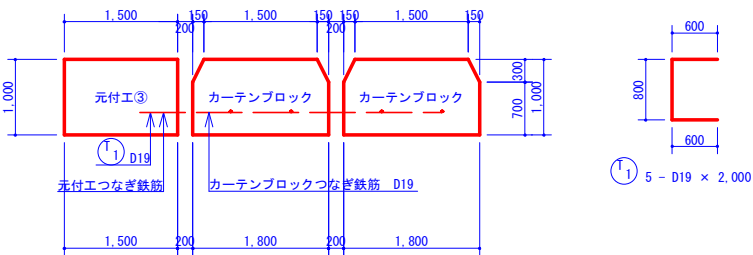

河川縦断面図

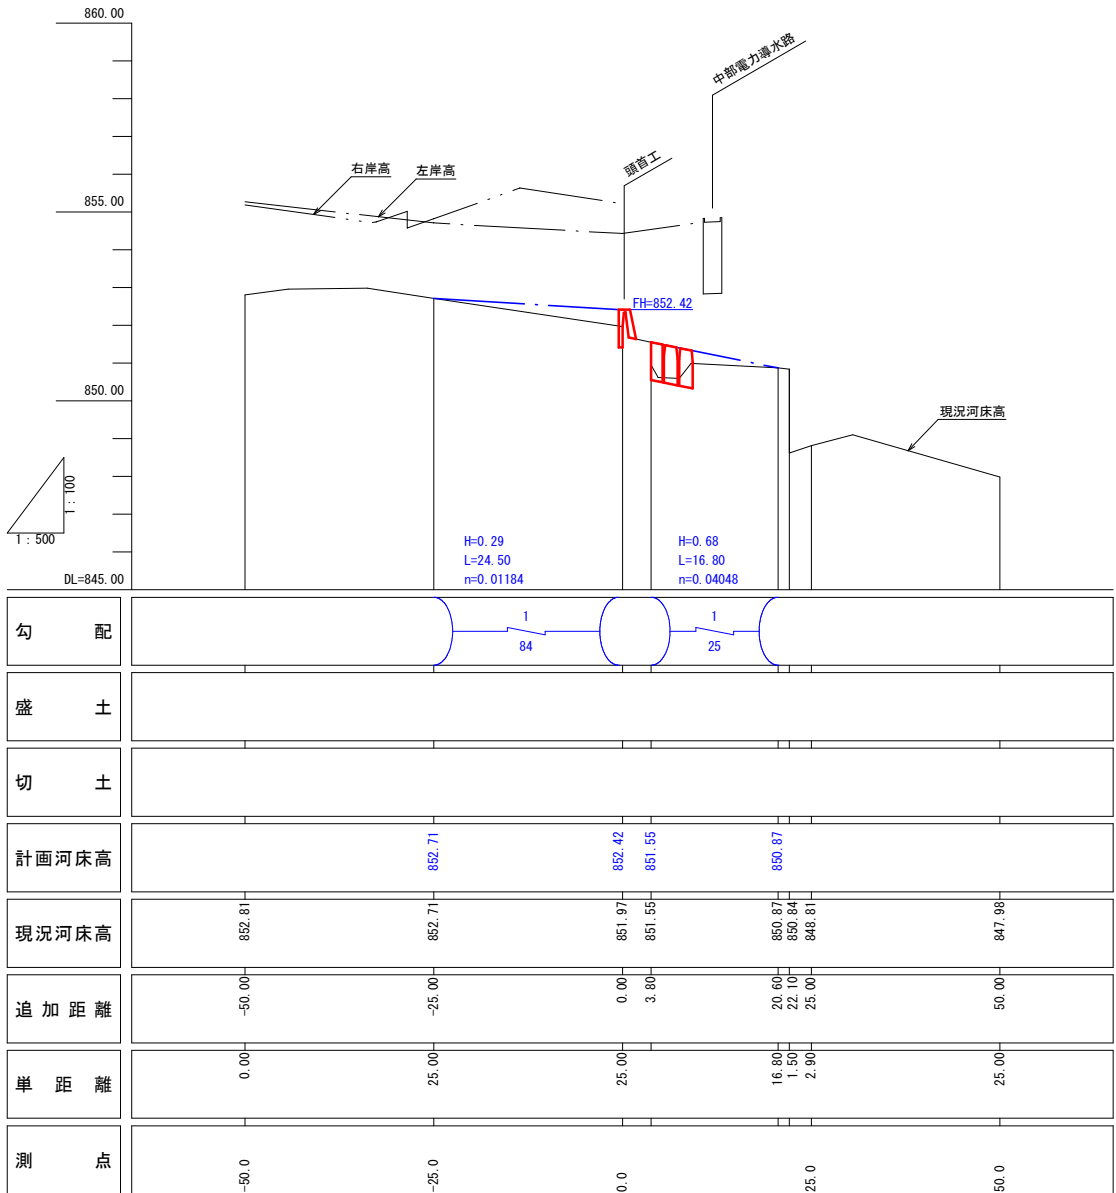


堤外水路工

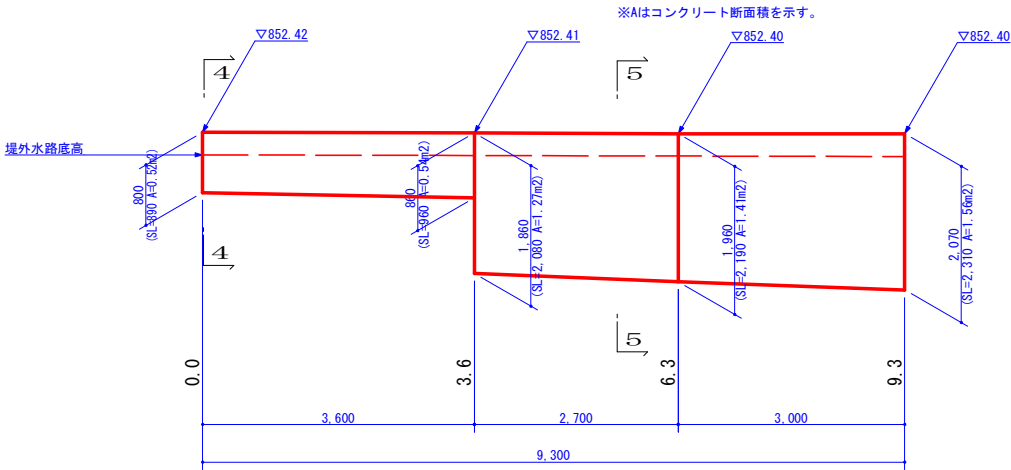


4 - 4

5 - 5

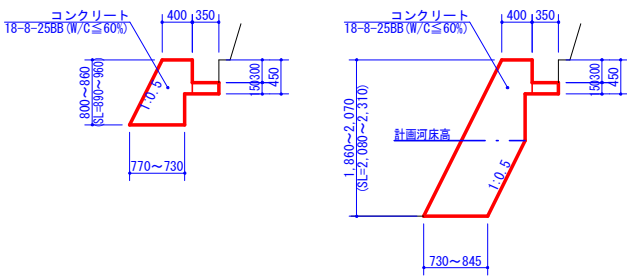


事業名	令和元年10月11日～13日発生 台風19号豪雨災害復旧事業		
地区名	504/52 鼻返		
図面名称	頭首工復旧計画図		
縮尺	図示	図面番号	3 / 3
作成年月日	令和 年 月 日		
測量	株式会社モテキ		
設計	長野県土地改良事業団体連合会		
発注主体	長 和 町		
施工			

平面図 S=1:500

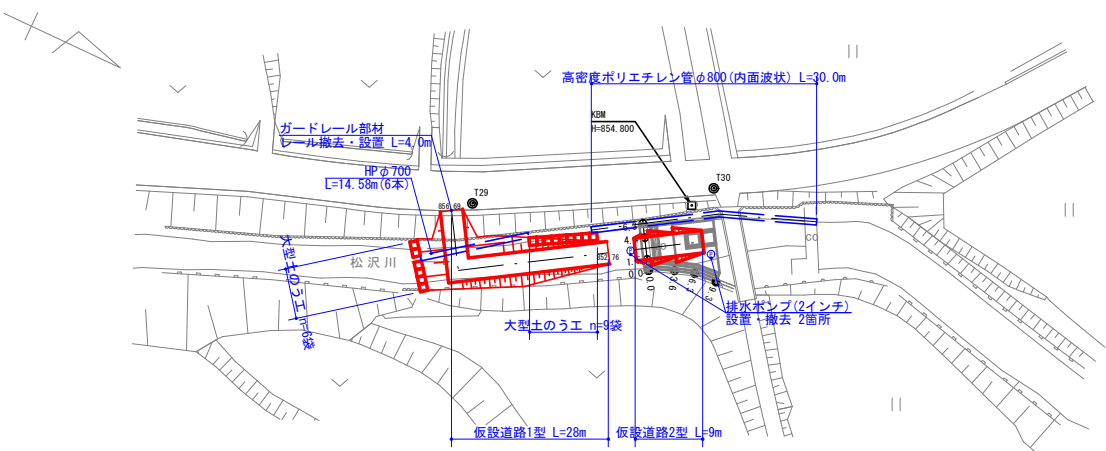


標準断面図 S=1:100


仮設道路1型

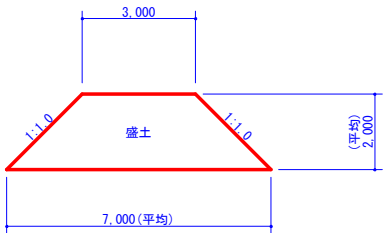

仮設道路2型

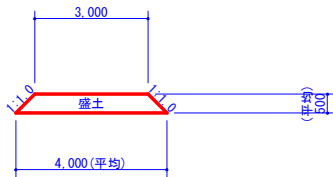

河川縦断面図

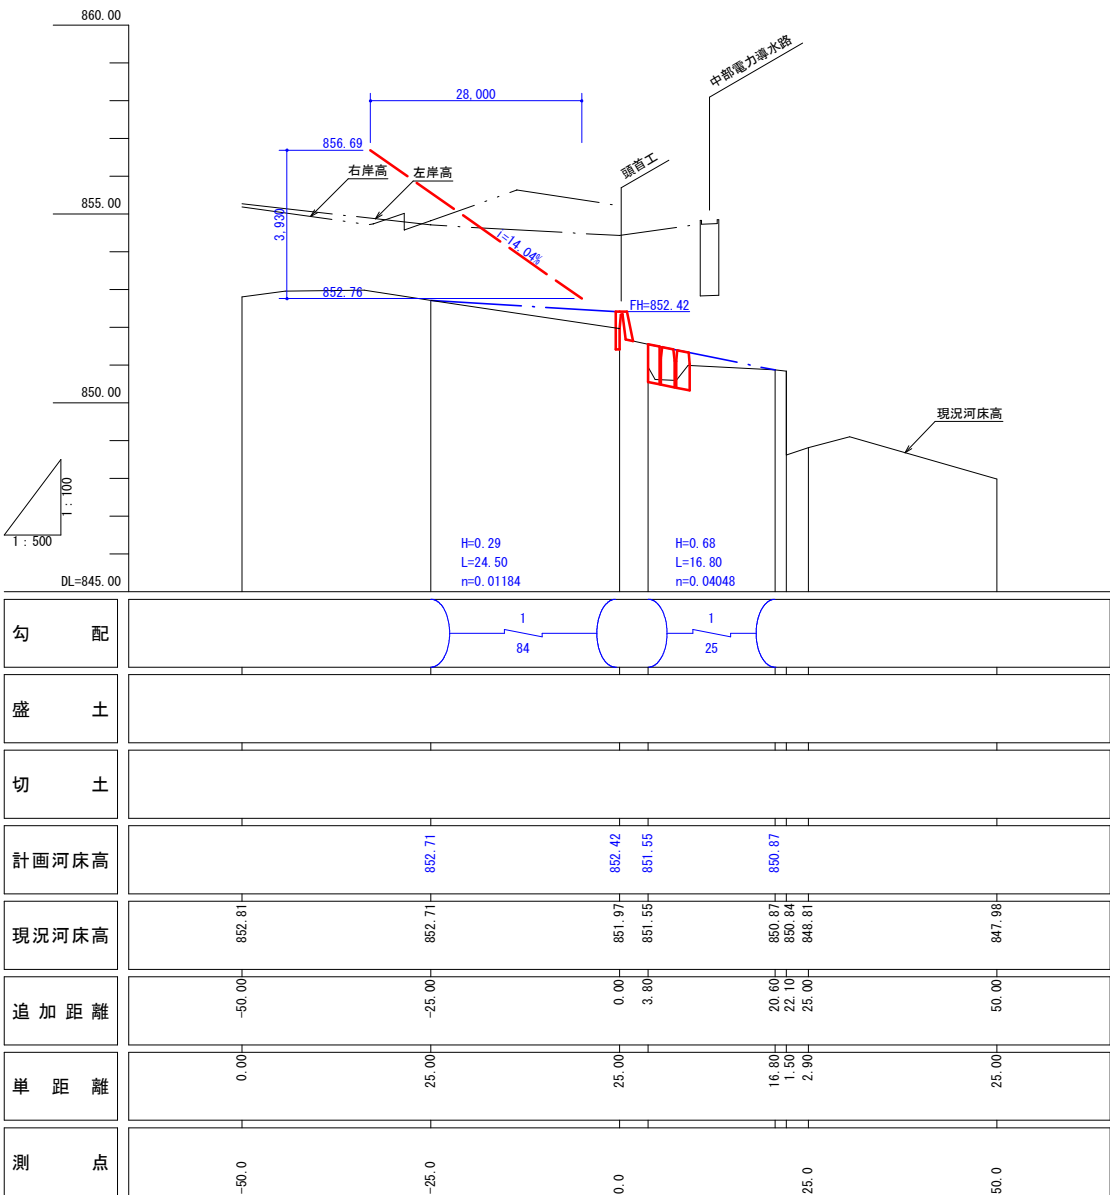

勾配	<div><div></div><div></div><div></div><div></div><div></div><div></div></div>					
盛土						
切土						
計画河床高		852.71	852.42	851.55	850.87	
現況河床高	852.81	852.71	851.97	851.55	850.87	847.98
追加距離	-50.00	-25.00	0.00	3.80	20.60	50.00
単距離	0.00	25.00	25.00	16.80	22.10	25.00
測点	-50.0	-25.0	0.0	25.0	50.0	

事業名	令和元年10月11日～13日発生 台風19号豪雨災害復旧事業		
地区名	504/52 鼻返		
図面名称	指定仮設図		
縮尺	図示	図面番号	仮設 1 / 1
作成年月日	令和 年 月 日		
測量	株式会社モリキ		
設計	長野県土地改良事業団体連合会		
発注主体	長和町		
施工			