



計 画 平 面 図 S = 1 : 1 0 0 0

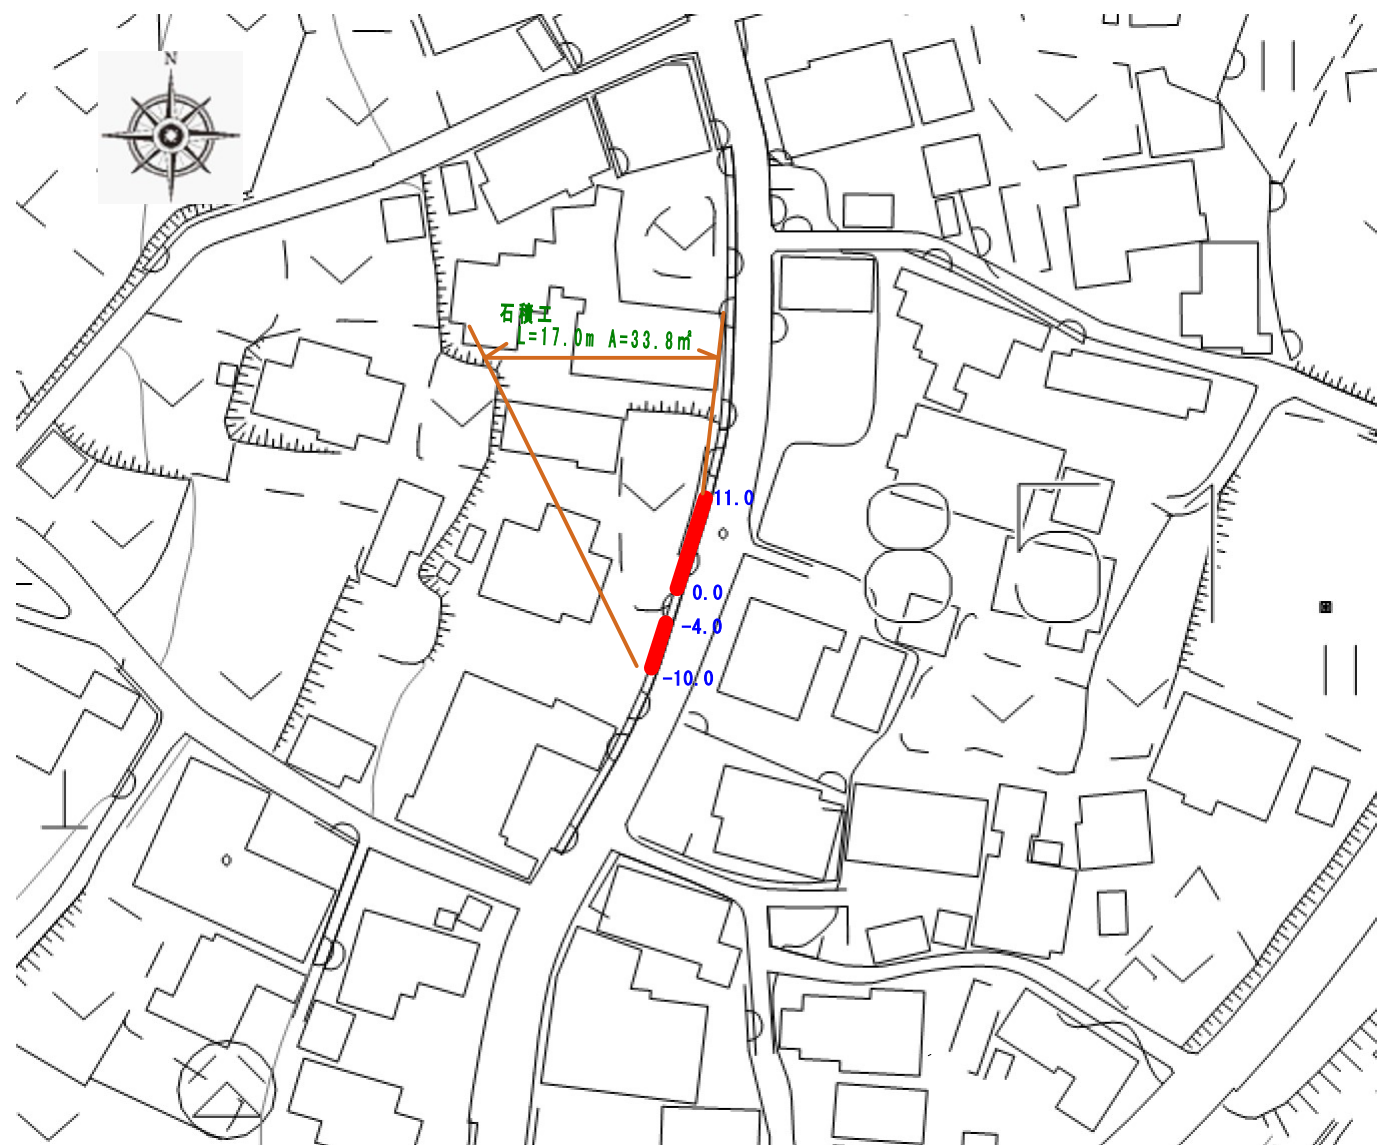

標 準 横 断 図 S = 1 : 1 0

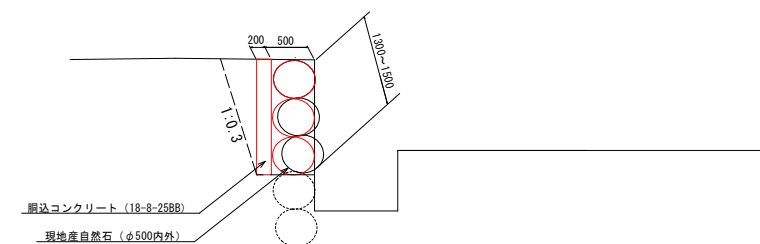

土工

掘削  $((0.65 + 0.2) \times 1.3 / 2) \times 2.0 + ((0.65 + 0.2) \times 1.5 / 2) \times 9.0 + ((0.65 + 0.2) \times 1.5 / 2) \times 6.0 = 10.66\text{m}^3$

埋戻し  $((0.45 + 0.1) \times 1.3 / 2) \times 2.0 + ((0.45 + 0.1) \times 1.5 / 2) \times 9.0 + ((0.45 + 0.1) \times 1.5 / 2) \times 6.0 = 6.9\text{m}^3$

残土運搬 (中組ヘリポート)  $10.6 - 6.9 = 3.7\text{m}^3$

練石積

巨石積 25.3m²

展 開 図 S = 1 : 1 0



令和2年度 鍛冶足地区石積復旧工事

番号	1/1	全 図	縮尺	図示
和田字鍛冶足西側				
長和町和田				
課長	龍野	係長	相馬	照査 相馬 設計 相馬
建設水道課 建設耕地係				